

Skala 1:500

Godło 6.164.08.05.3.4, 6.164.08.05.4.3, 6.164.08.10.1.2, 6.164.08.10.2.1
Województwo: wielkopolskie
Powiat: m. Leszno
Gmina: Leszno
Jednostka ewidencyjna: 306301_1 Leszno
Obraz: 306301.1.0005 ZABOROWO

Poświadczą się, że niniejszy dokument
 został opracowany w wyniku prac
 geodezyjnych i kartograficznych, przy
 których użyto załącznika technicznego
 wypisany ze zbioru materiałów
 państwowego zasobu geodezyjnego
 i kartograficznego

PREZYDENT MIASTA LESZNA

P.3063. 2018. 328

(Identyfikator właściwości naturalnej zasoby operacji technicznej)

2018-04-16

(Data wpisania operacji technicznej do medycyny naturalnych zasobów)

Z up. PREZYDENTA MIASTA LESZNA

Kierownik

Ośrodek Dokumentacji

Geodezyjnej i Kartograficznej

(Imię, nazwisko i funkcja kierownika placówki)

Skala 1 :500

Oznaczenie kancelaryjne zgłoszenia pracy geodezyjnej: GD.6640.289.2018
Nazwa miejscowości: Leszno
Indekska ewidencyjna - nazwa; identyfikator: Miasto Leszno; 306300_1
Obciąż ewidencyjna - nazwa; identyfikator: Zaborsko; 0005
Układ współrzędnych płaskich; wysokość: 2000/18; Kronstadt 60
Oznaczenie granic aktualizowanego obszaru: _____
Informacje o służebnościach: _____
Data opracowania mapy: 2017 - 04 - 09
Mapa została wykonana bez ustalania obciążeń


GeoHouse
Marek Niedbat
64-100 Leszno, ul. Łoszczyńskich 24
tel. 604 789 608
NIP 697-200-19-70 REGON 411148196

PODPISEK I WZGLĘDNY DO WŁASNOŚCI

nazwa/firmie i nazwisko wykonawcy
podpis osoby reprezentującej wykonawcę

GEODETA UPRAWNIONY
mgr inż. Marek Niedbał
Gd nr 20326
tel. 604 789 608

Nr arkusza ewid. : 129

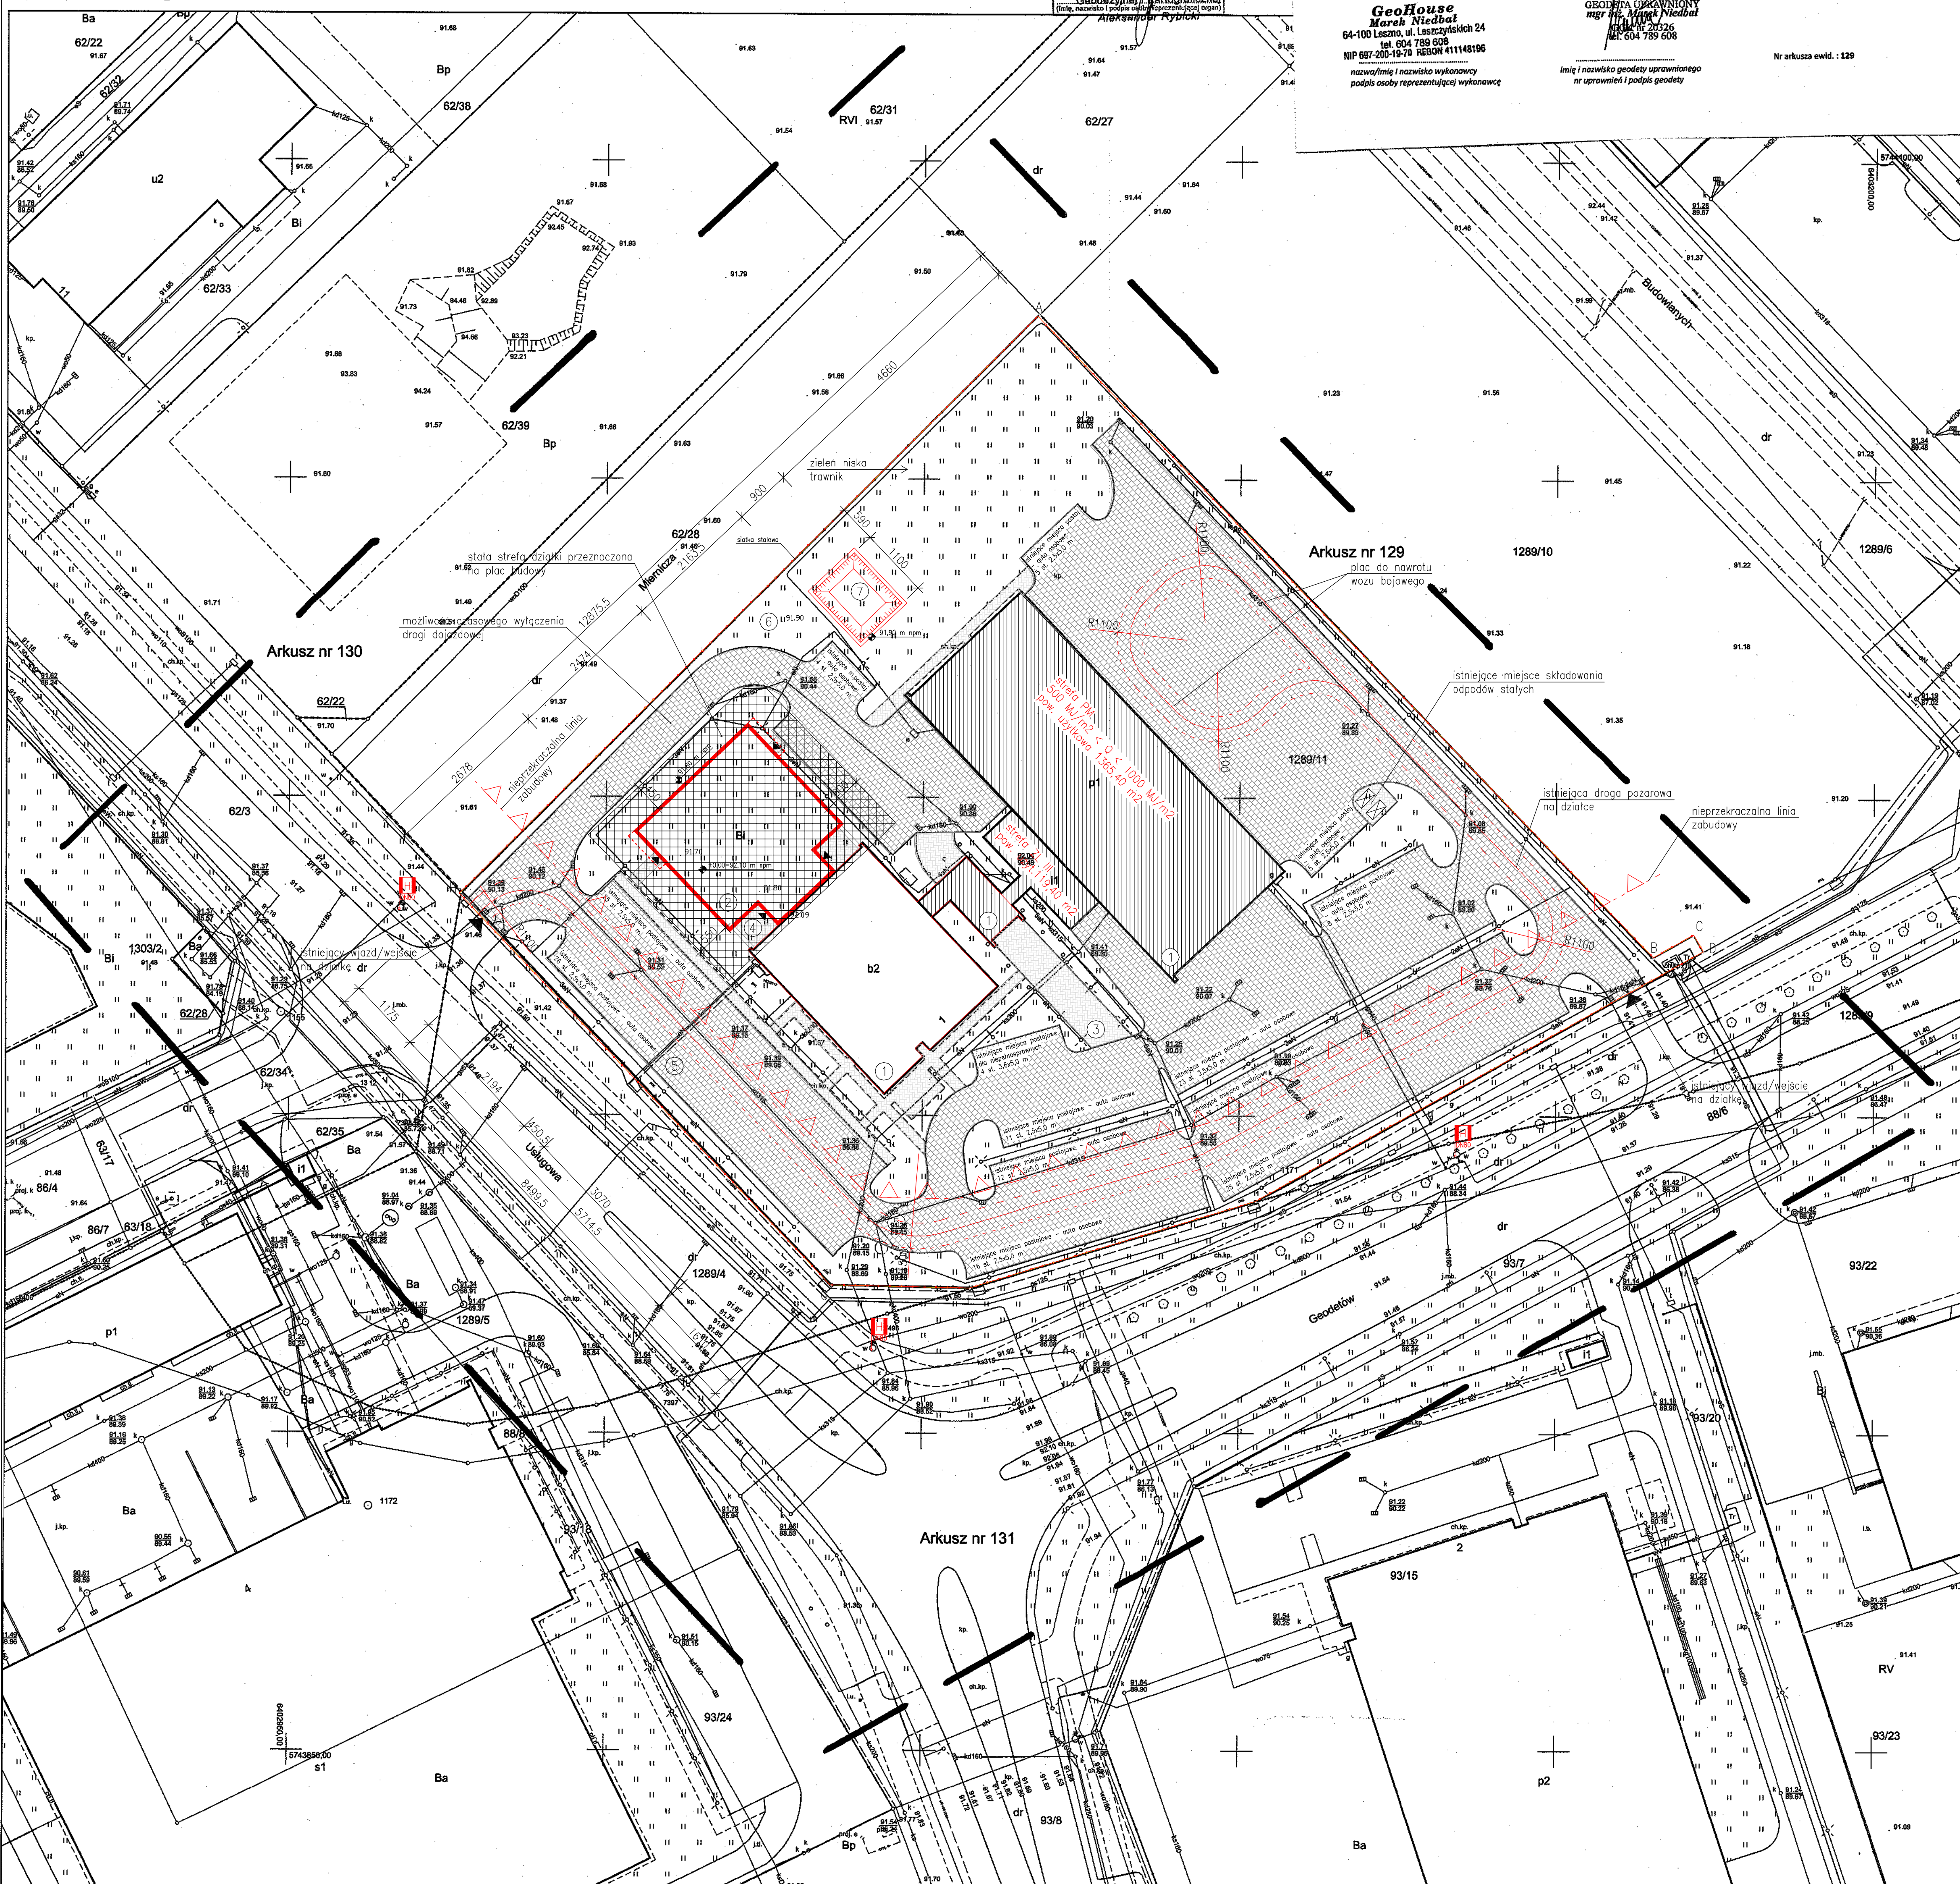

Układ współrzędnych płaskich prostokątnych - 2000/6
Układ wysokości - Kronsztadt 60

PROJEKT ZAGOSPODAROWANIA TERENU
SKALA 1:500