
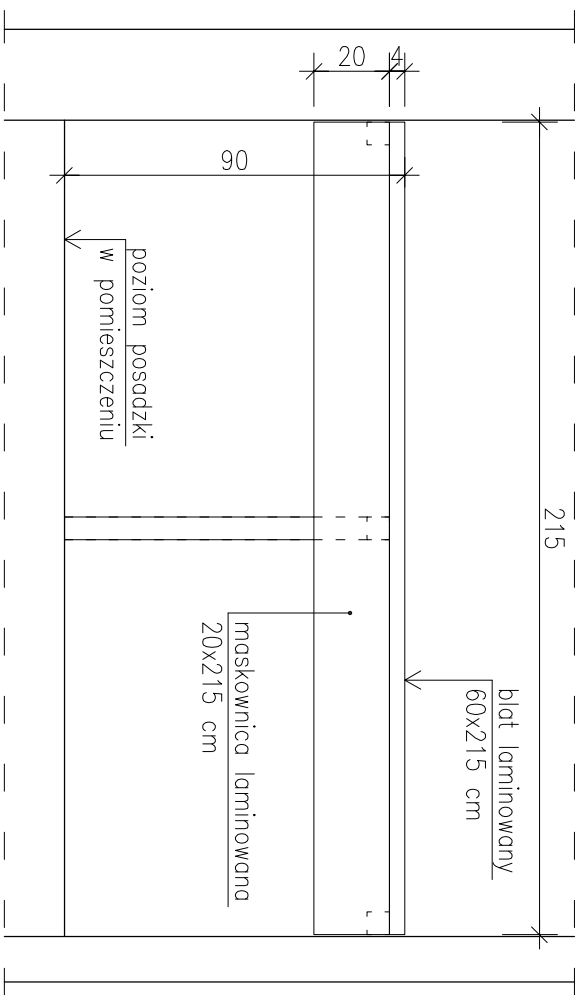


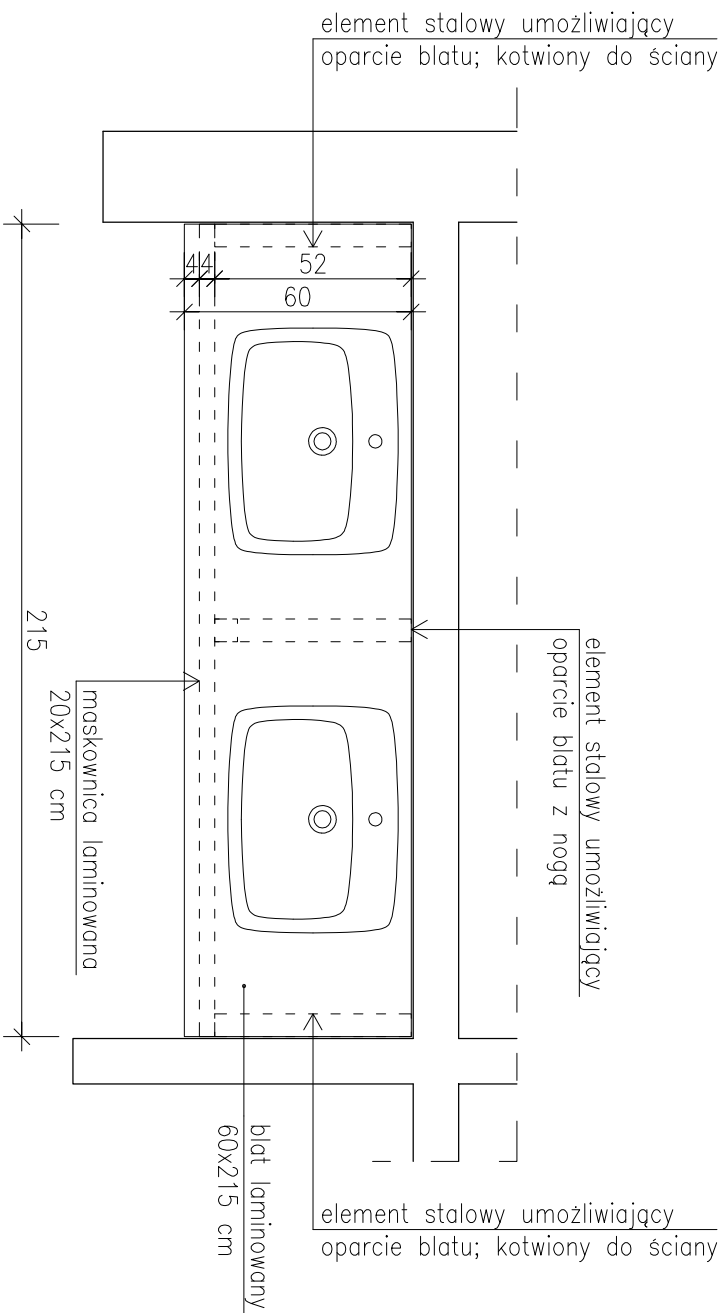

DETAIL BLATU ŁAZIENKOWEGO

SKALA 1:20